

福建省福州港口发展中心
平潭港务站平潭港务站大院场地优化设计项目
施 工 图




平潭综合实验区森林园林规划设计院有限公司

二零二六年九月

图 纸 目 录

平潭综合实验区森林园林规划设计院有限公司 Pingtán experimentation area, forest landscape planning and Design Institute Co., Ltd.										项目名称		福建省福州港口发展中心平潭港务站平潭港务站大院场地优化设计项目					本表共 1 页第 1 页				
										工程名称		福建省福州港口发展中心平潭港务站平潭港务站大院场地优化设计项目					图 别				
										工程编号							版 次				
																	日 期		2026-09		
序号	图 号	图 纸 名 称			图 幅			备 注	序号	图 号	图 纸 名 称			图 幅			备 注				
					A0	A1	A2		A3	A4					A0	A1		A2	A3	A4	
景观工程																					
1	SM-01	土建施工图设计说明一						1		27											
2	SM-02	土建施工图设计说明二						1		28											
3	SM-03	土建施工图设计说明三						1		29											
4	JS-01	总平面索引图						1		30											
5	JS-02	总平面物料图						1		31											
6	JS-03	总平面尺寸图						1		32											
7	JS-04	总平面竖向图						1		33											
8	JS-05	详图一						1		34											
9	JS-06	详图二						1		35											
10							1		36												
绿化工程									37												
11	SM-00	设计说明一						1		38											
12	SM-01	设计说明二						1		39											
13	SM-02	设计说明三						1		40											
14	LS-01	种植平面图						1		41											
15	LS-02	苗木清单						1		42											
									43												
16								1		44											
17								1		45											
18								1		46											
19								1		47											
20								1		48											
21										49											
22								1		50											
23								1		51											
24								1		52											
25										53											
26								1		54											

专业	负责人签名	日期	专业	负责人签名	日期

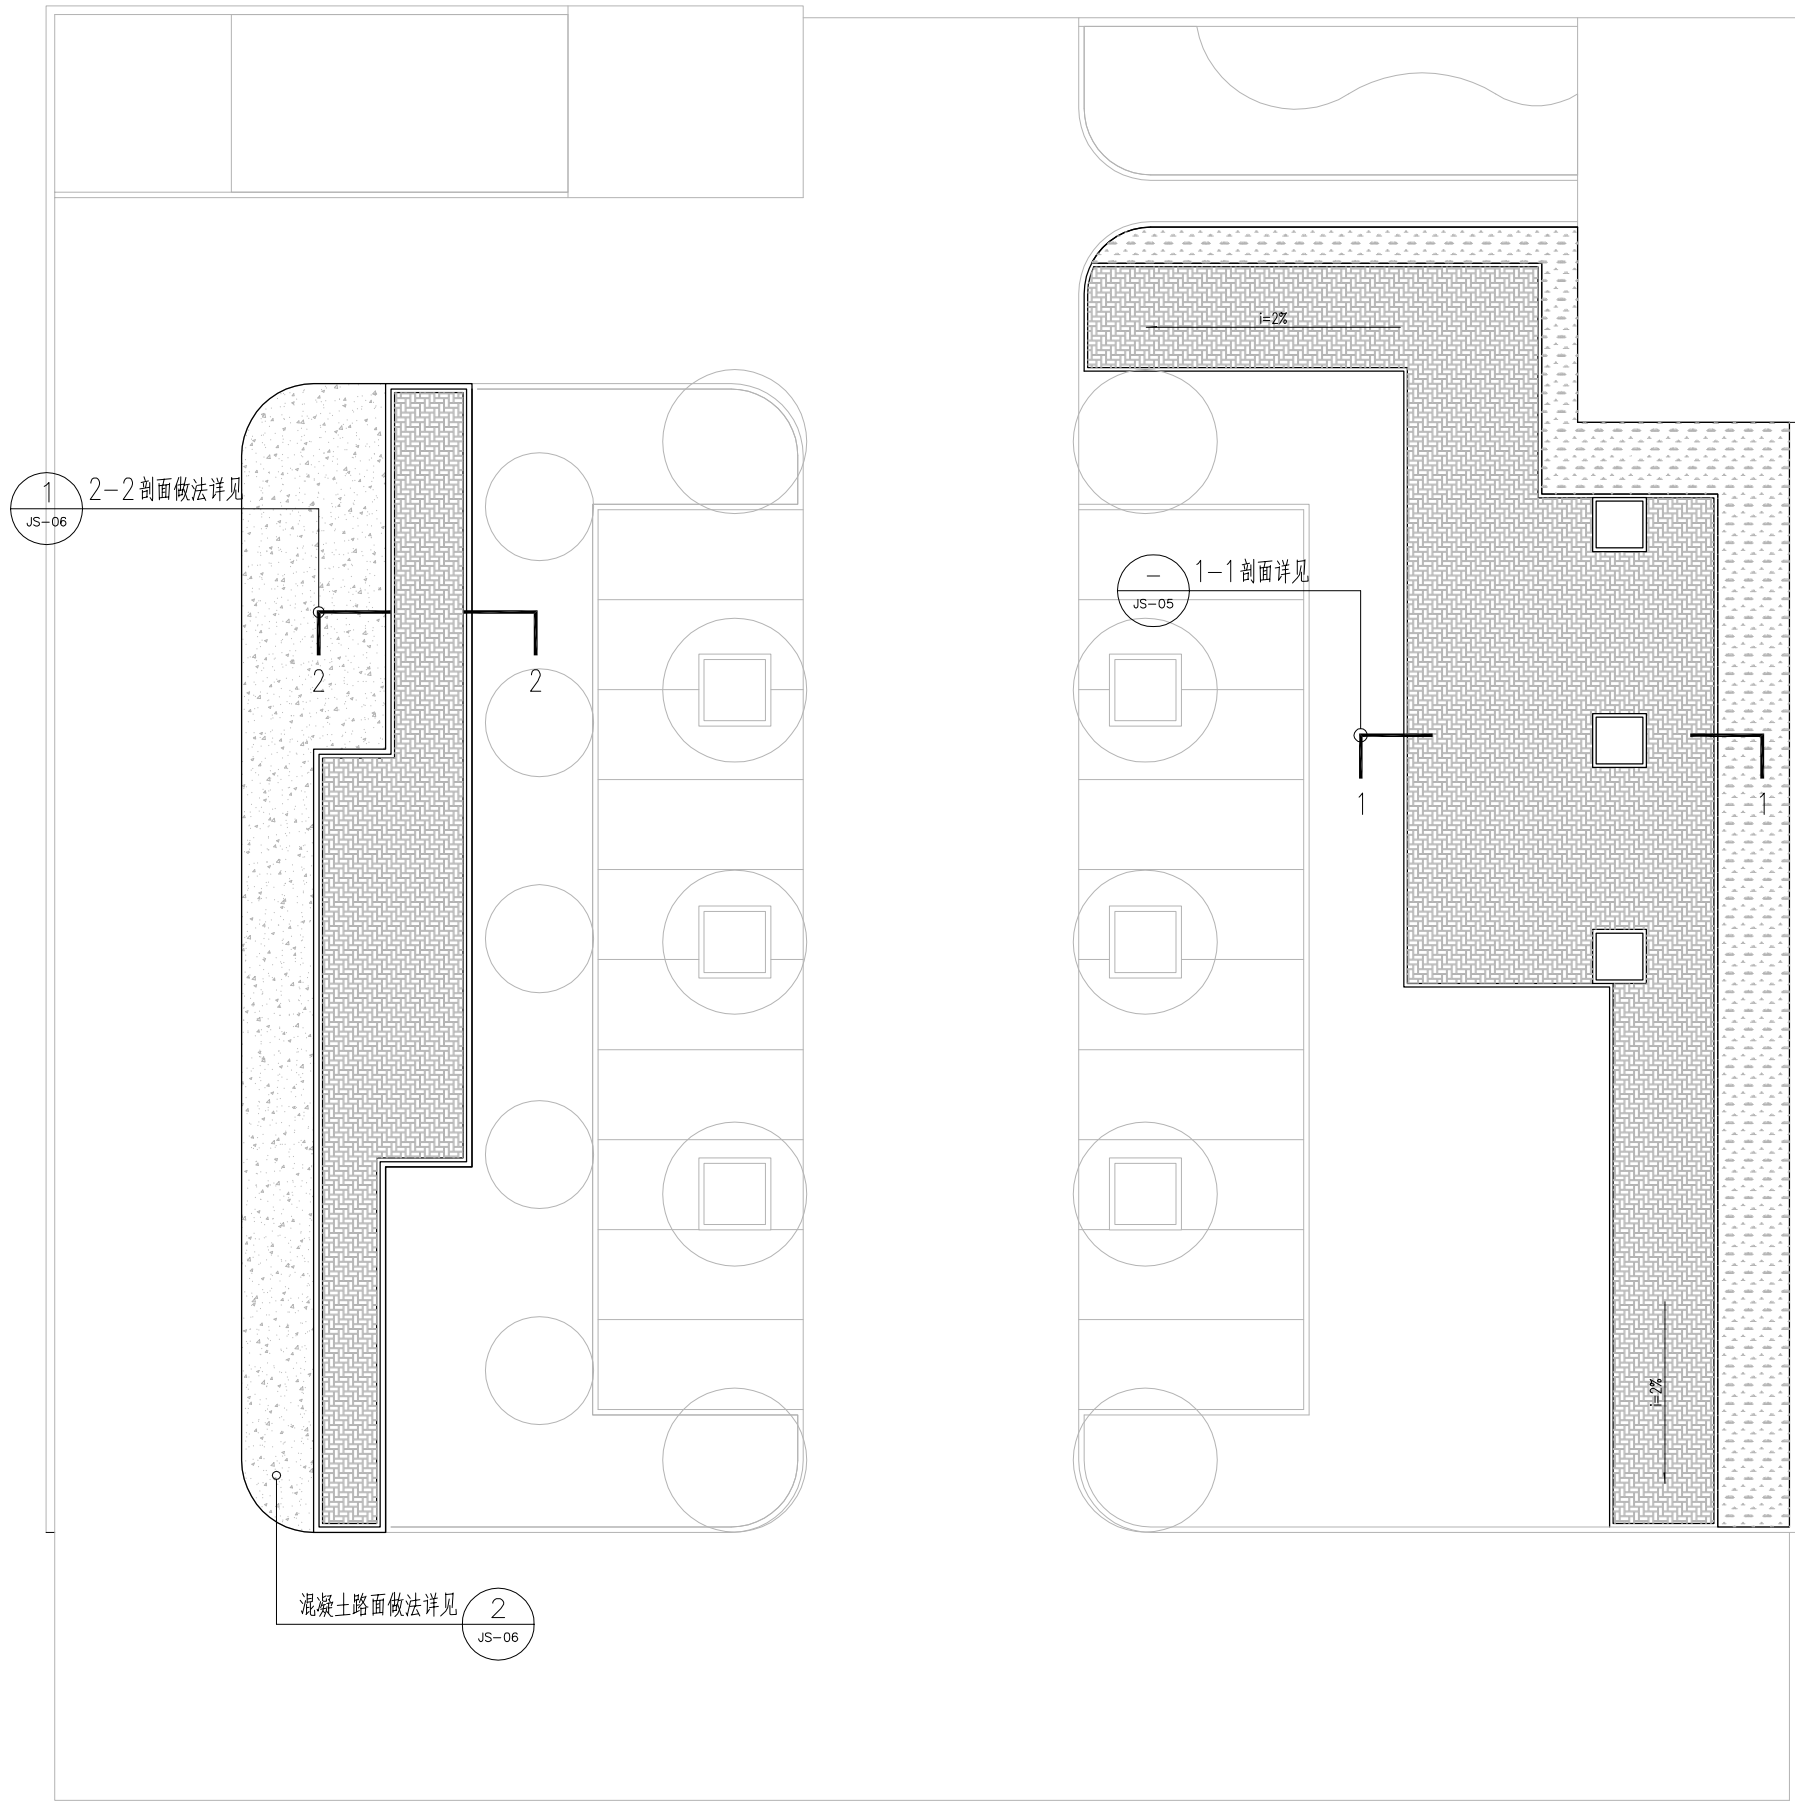

平潭综合实验区森林园林规划设计院有限公司
Pingtan experimentation area, forest landscape planning and Design Institute Co., Ltd.

审定
审核

校对
设计负责人
制图人

高维云
薛晓帆
马伟杰

项目名称 福建省福州港口发展中心平潭港务站平潭港务站大院市政绿化设计项目
工程名称 福建省福州港口发展中心平潭港务站平潭港务站大院市政绿化设计项目
子项名称

图 纸 名 称

总平面索引图

版次 01
图 号 JS-01

阶 段 施工图
日 期 2026.09
比 例 详图纸

期						
日						
名						
责						
人						
签						
名						
专						
业						

150厚300*800芝麻灰花岗岩荔枝面倒斜角
200*100*50灰色透水砖收边
200*100*50红色色透水砖人字铺
200*100*50灰色透水砖收边
150厚300*800芝麻灰花岗岩荔枝面倒斜角

200*100*50灰色透水砖收边
200*100*50红色色透水砖人字铺
200*100*50灰色透水砖收边
200*100*50红色色透水砖人字铺
200*100*50灰色透水砖收边



平潭综合实验区森林园林规划设计院有限公司
Pingtan experimentation area, forest landscape planning and Design Institute Co., Ltd.

审 定
审 核

校 对
设计负责人
制 图 人

项目名称
工程名称
子项名称

图 纸
名 称

总平物料图

版 次
图 号


阶 段
日 期
比 例

施工图

2026.09

详图纸

专业	负责人签名	日期	专业	负责人签名	日期

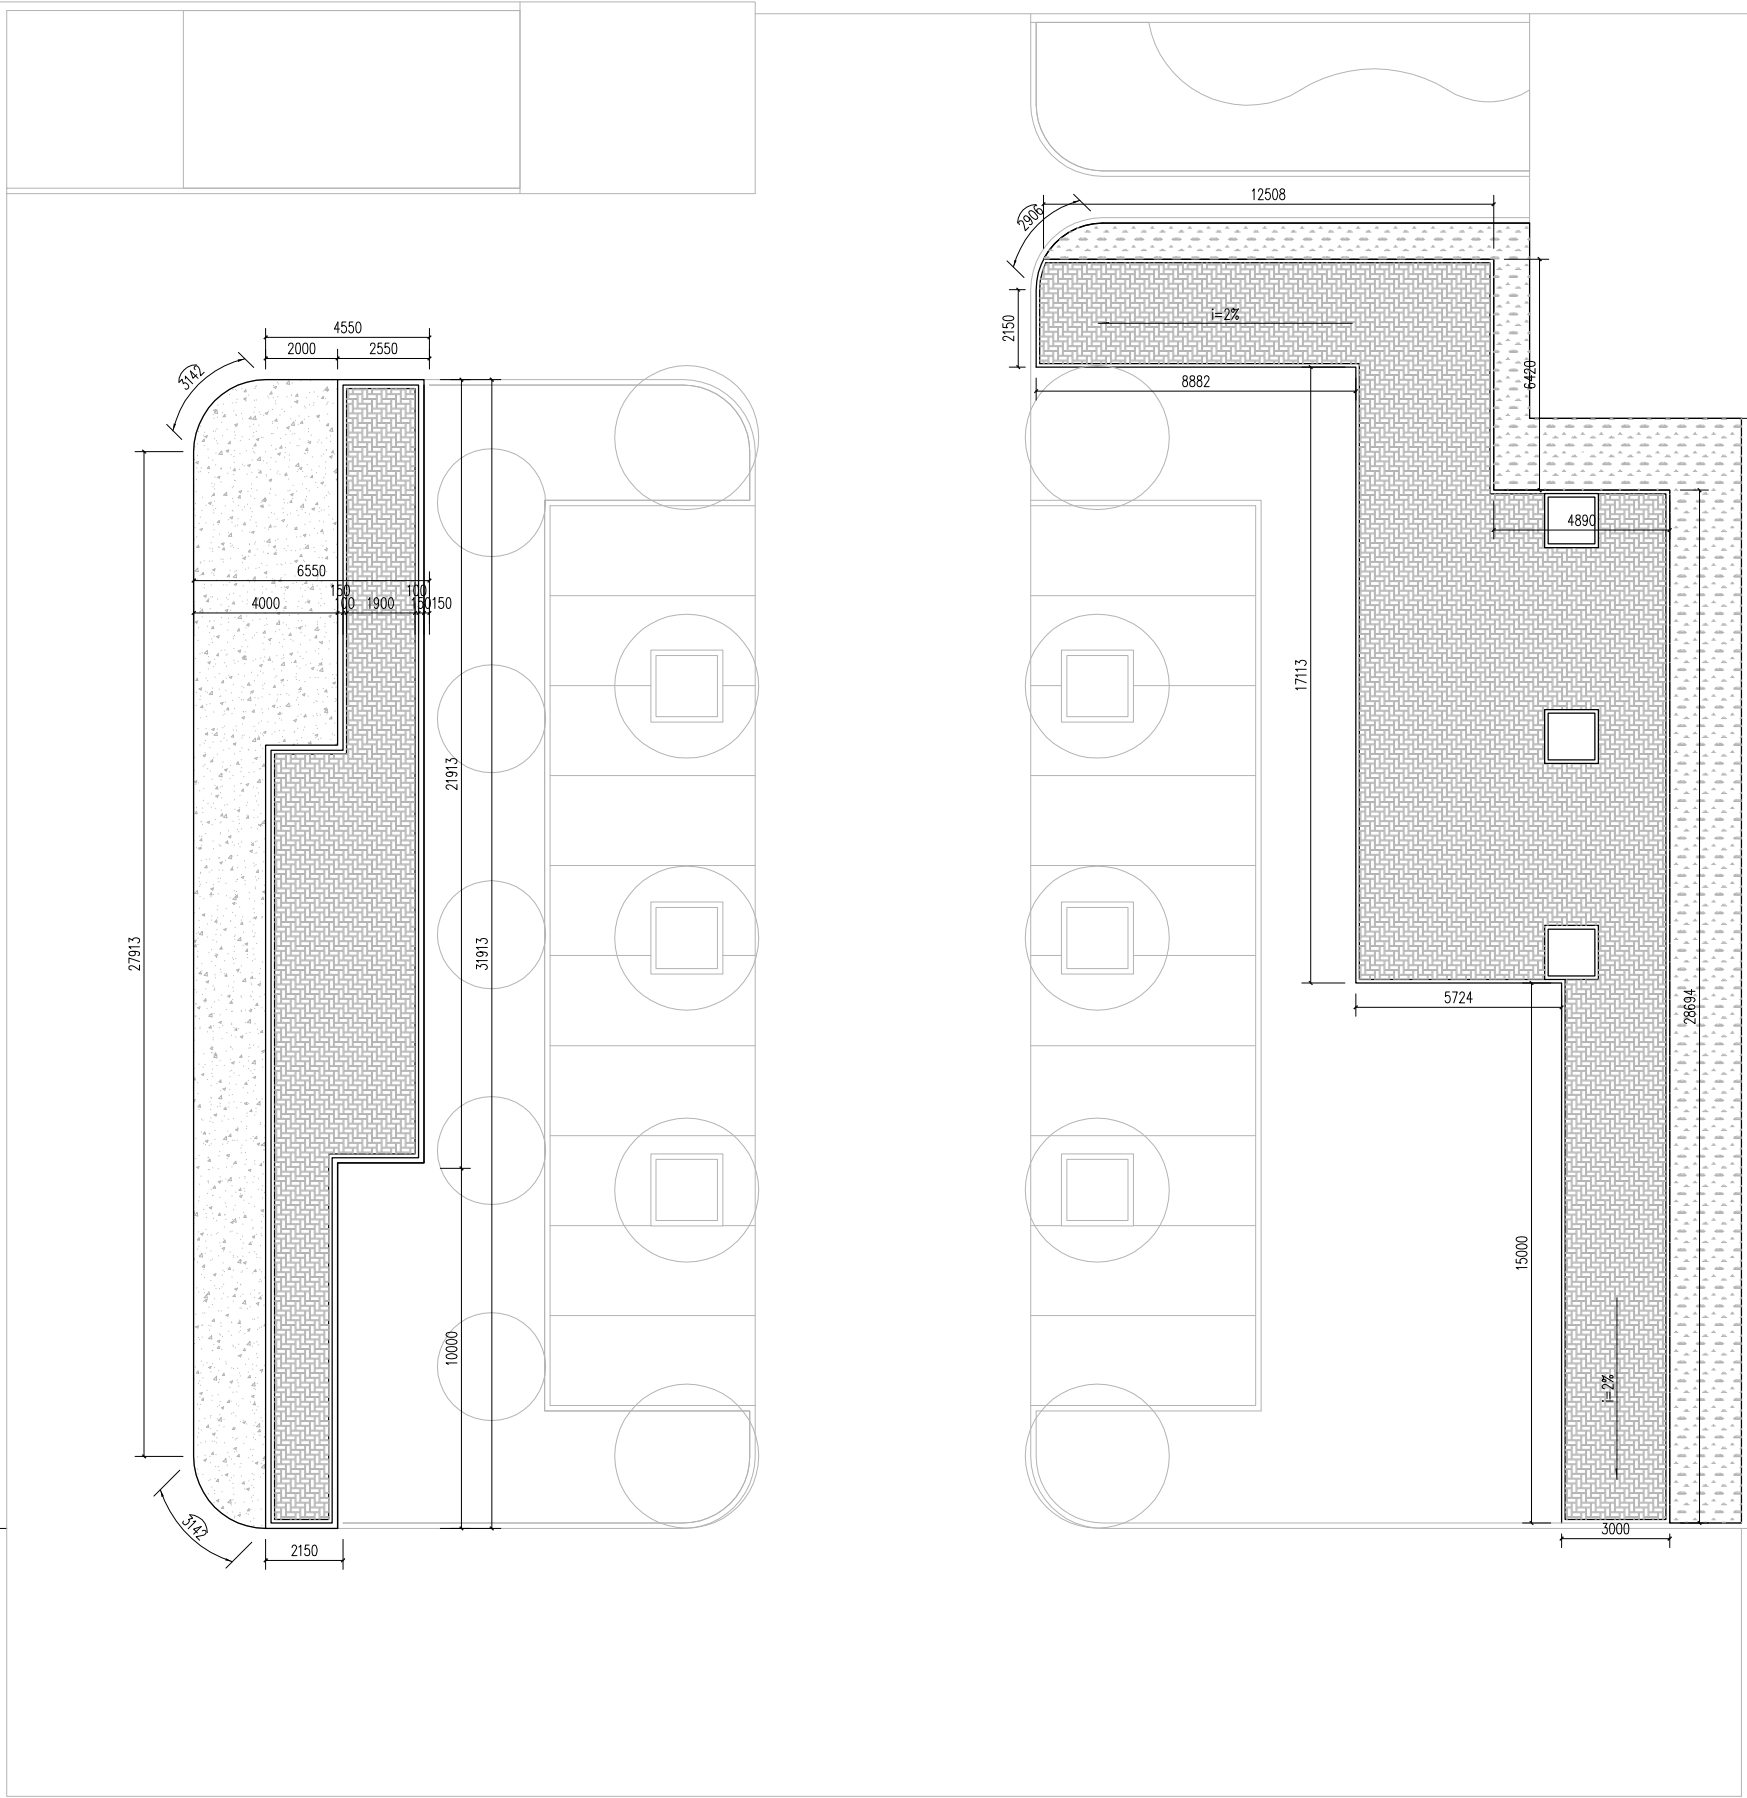

平潭综合实验区森林园林规划设计院有限公司
Pingtan experimentation area, forest landscape planning and Design Institute Co., Ltd.

审定
审核

校对
设计负责人
制图人

项目名称
工程名称
子项名称


图纸名称
总平面尺寸图

版次
图号

阶段
日期
比例

施工图
2026.09
详图纸

专	业	负	责	人	签	名	日	期

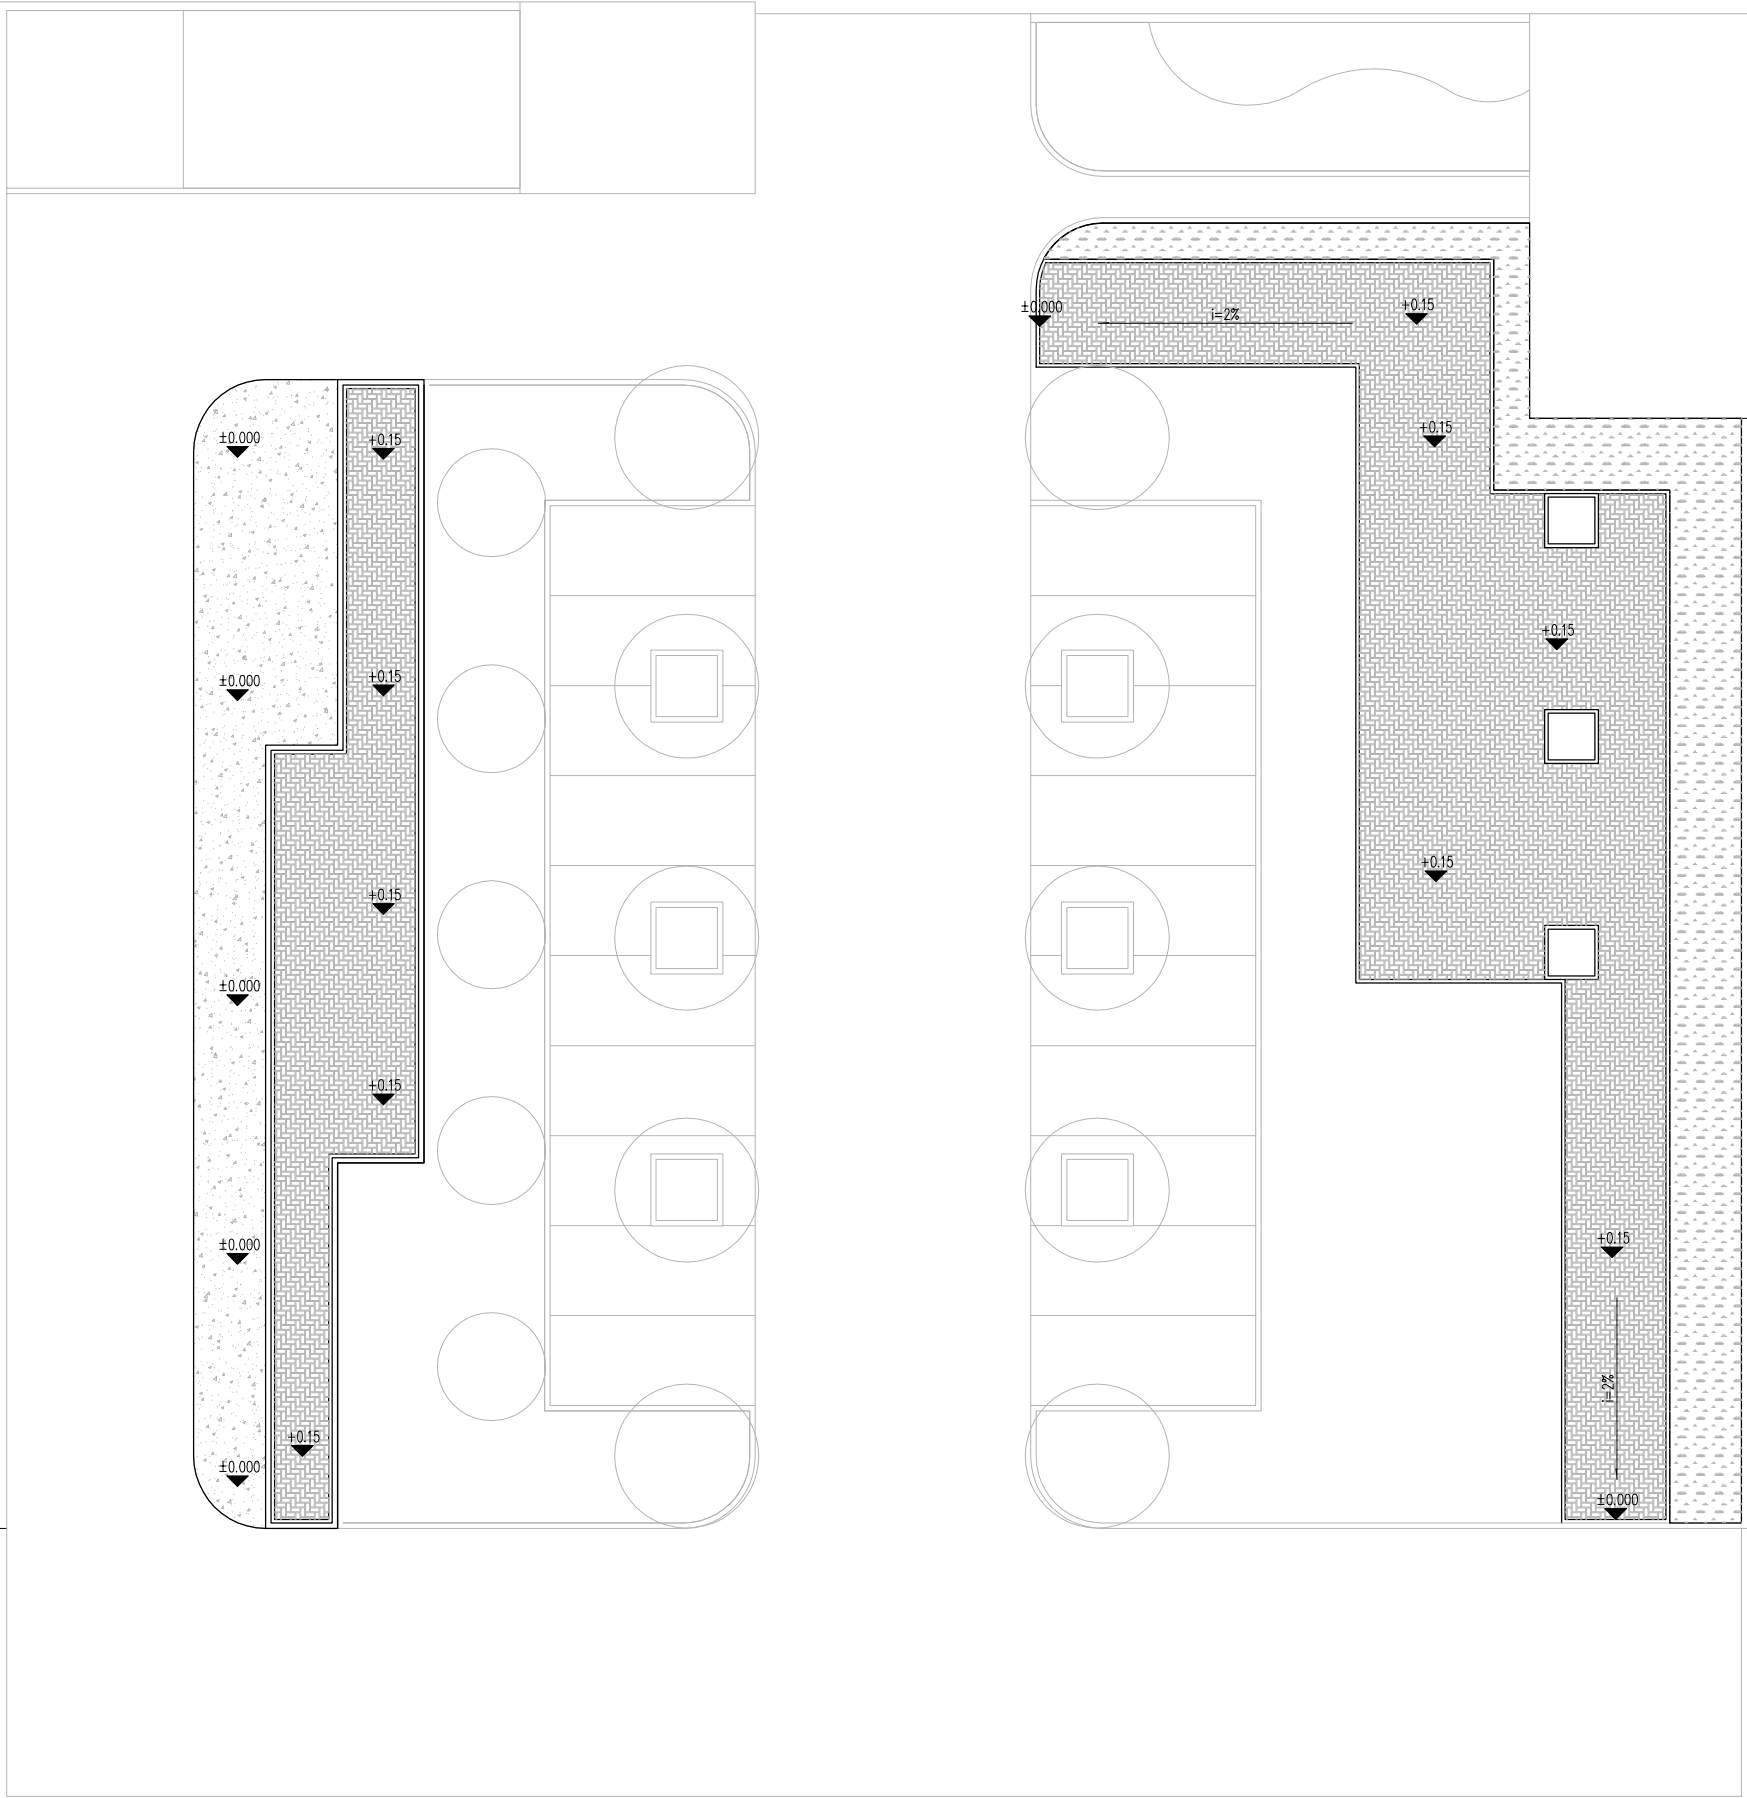

平潭综合实验区森林园林规划设计院有限公司
Pingtan experimentation area, forest landscape planning and Design Institute Co., Ltd.

审 定
审 核

校 对
设计负责人
制 图 人

项目名称
工程名称
子项名称


图 纸
名 称

版 次
图 号

阶 段
日 期
比 例

施 工 图
2026.09
详 图 纸

期		
日		
负责人签名		
专业		
期		
日		
负责人签名		
专业		

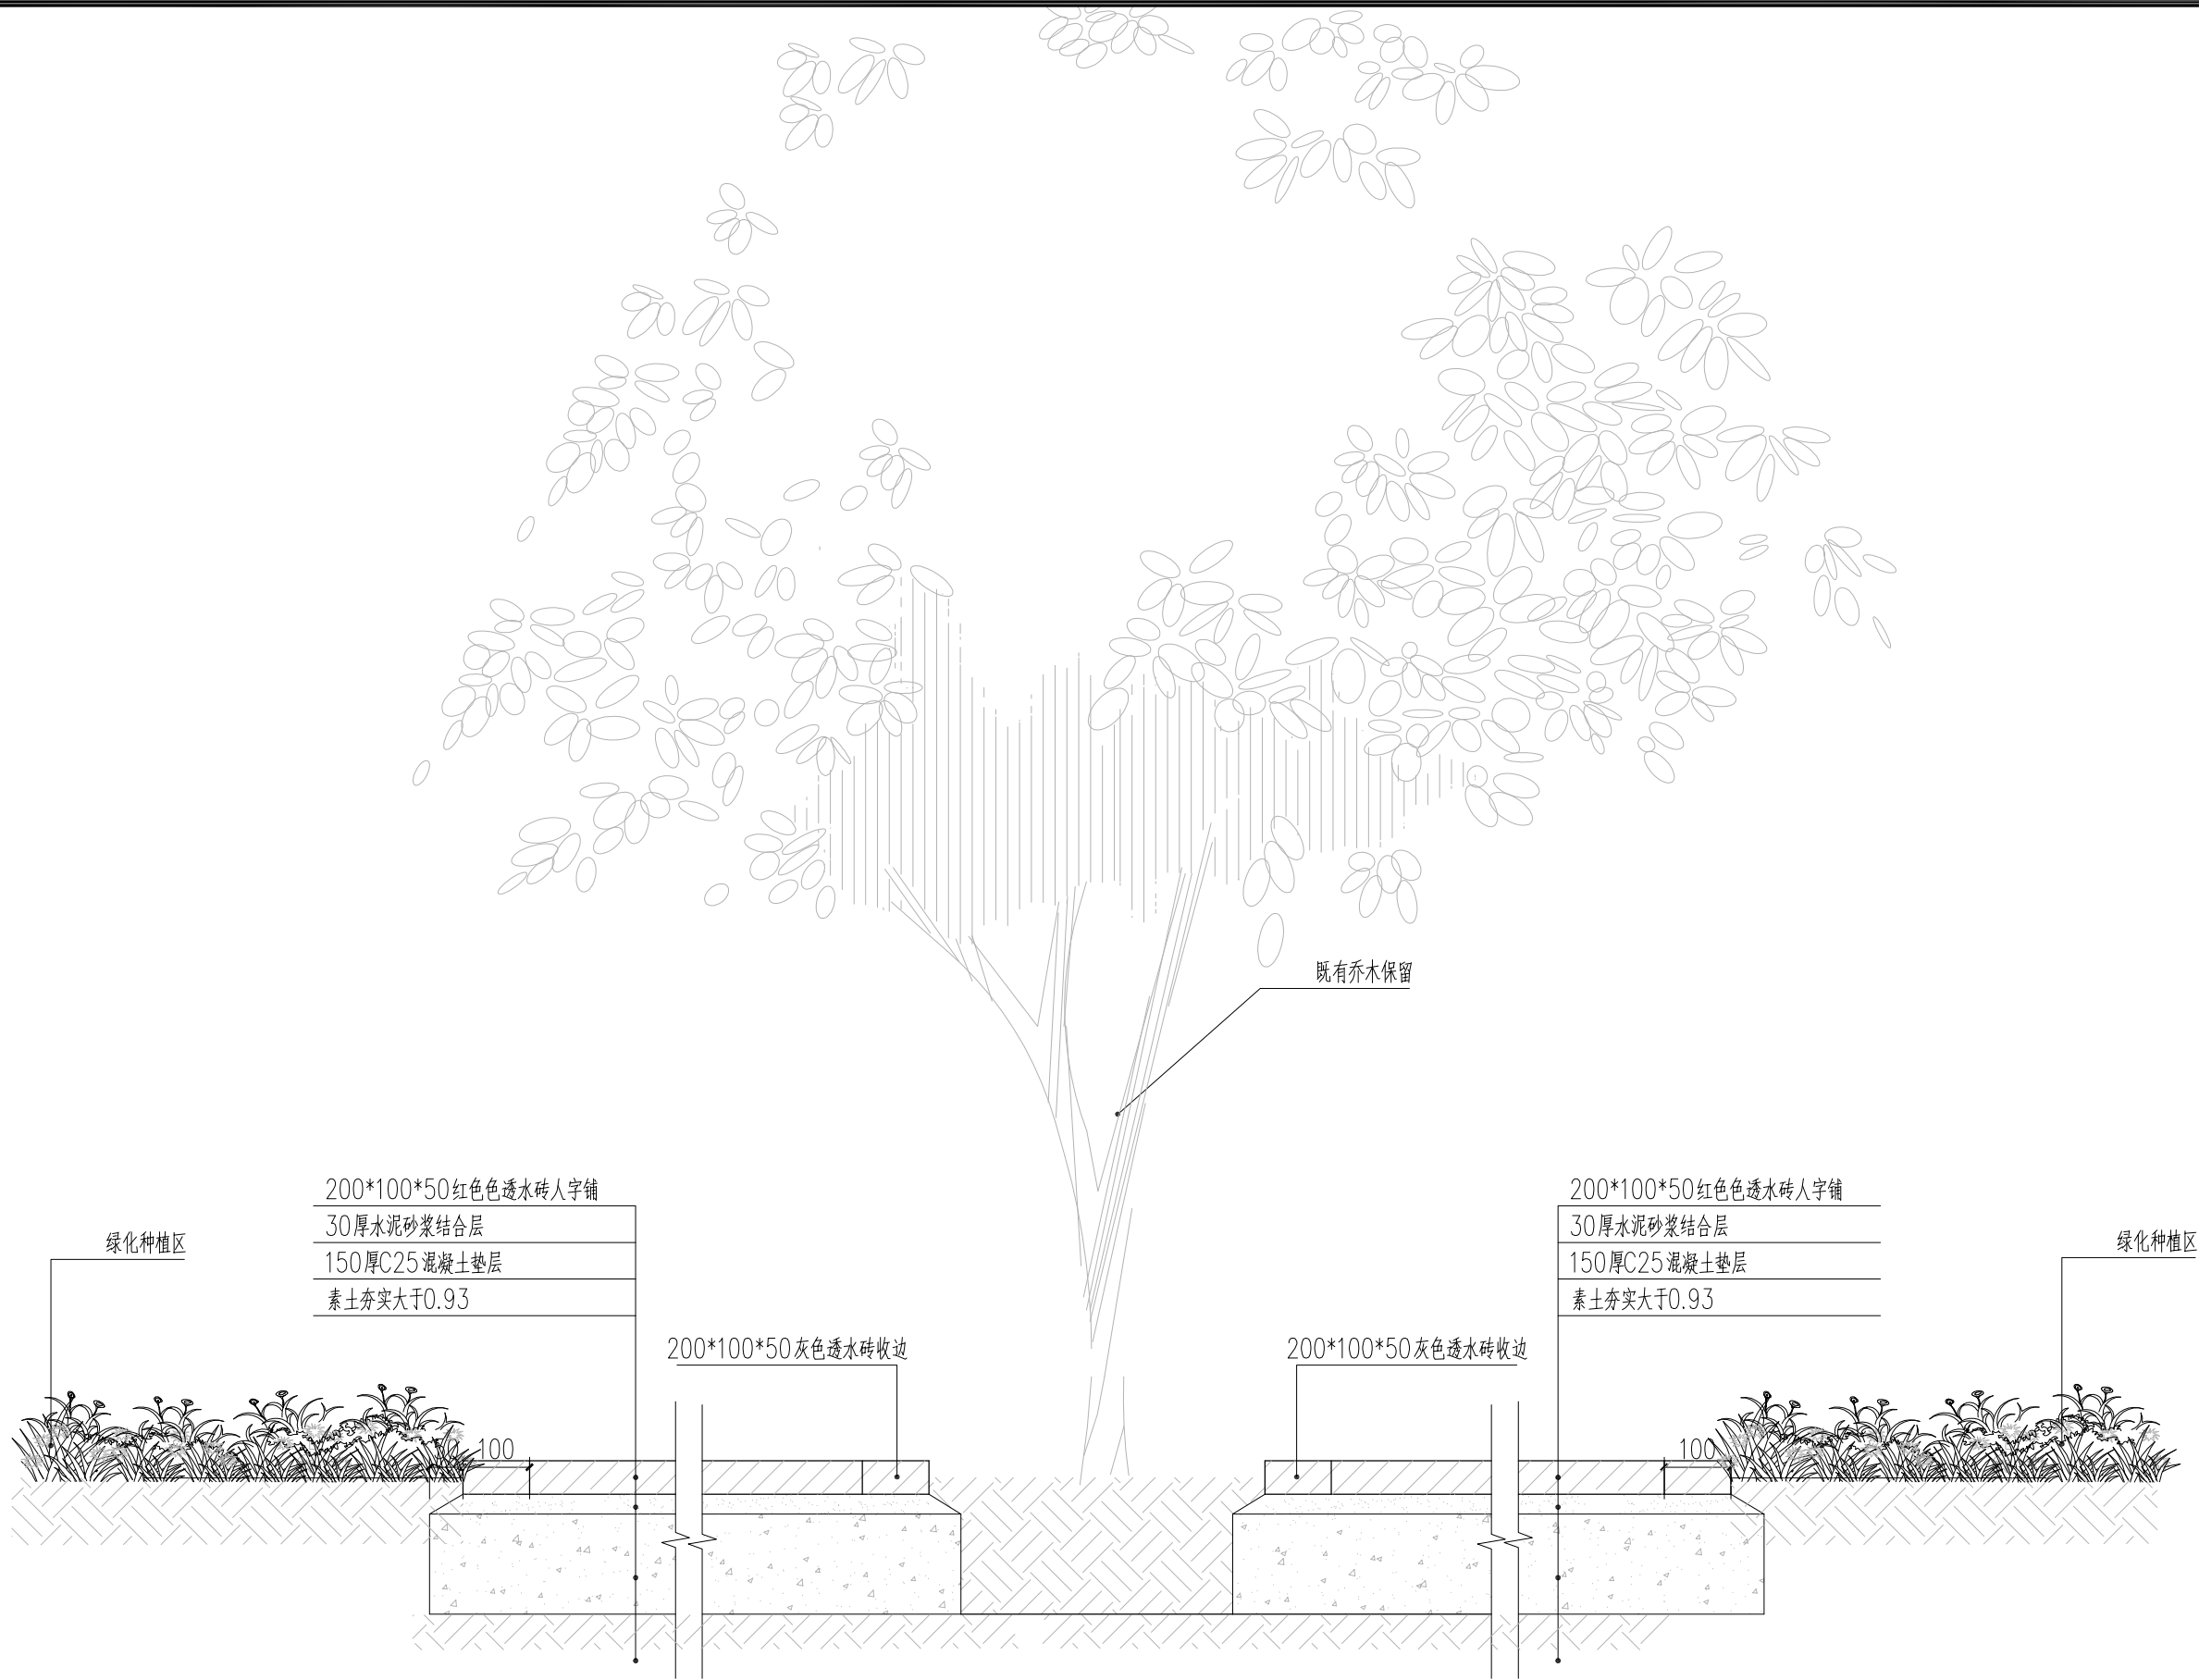

1-1 剖面图 1:10



平潭综合实验区森林园林规划设计院有限公司
Pingtan experimentation area, forest landscape planning and Design Institute Co., Ltd.

审定
审核

设计负责人
制图人

校对
设计负责人
制图人

项目名称
工程名称
子项名称

福建省福州港口发展中心平潭港务站平潭港务站大院市政绿化设计项目
福建省福州港口发展中心平潭港务站平潭港务站大院市政绿化设计项目
土建工程

图纸名称

详图一



版次
图号

01
JS-06

阶段
比例

施工图
2026.09
详图纸

专业	负责人签名	日期
专业	负责人签名	日期
专业	负责人签名	日期
专业	负责人签名	日期
专业	负责人签名	日期
专业	负责人签名	日期

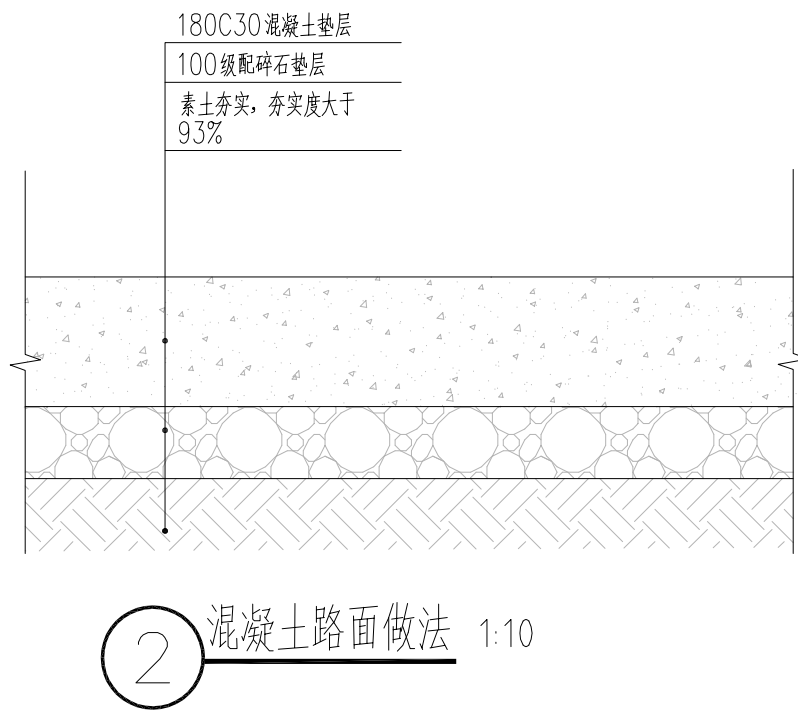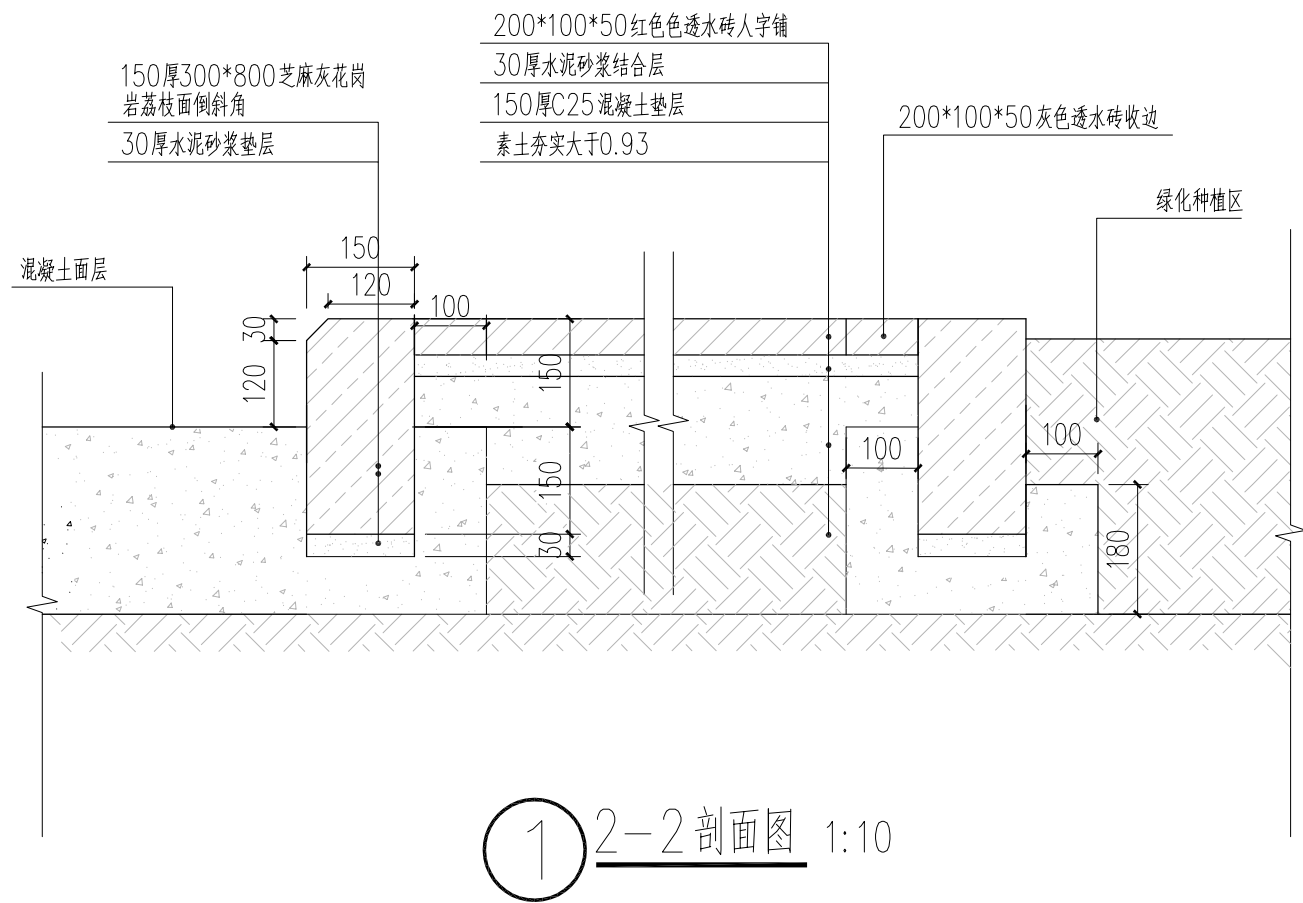

平潭综合实验区森林园林规划设计院有限公司
Pingtan experimentation area, forest landscape planning and Design Institute Co., Ltd.

审定
审核

校对
设计负责人
制图人

项目名称
工程名称
子项名称

福建省福州港口发展中心平潭港务站平潭港务站大院市政绿化设计项目
福建省福州港口发展中心平潭港务站平潭港务站大院市政绿化设计项目
土建工程

图纸名称

详图二

版次
图号

01
JS-05

阶段
日期
比例

施工图
2026.09
详图纸

期		
日		
负责人签名		
业		
专		
期		
日		
负责人签名		
业		
专		

设计说明

1 工程概况

1.1工程名称：平潭综合实验区国有林场育苗基地提升改造工程（绿植展销基地）

1.2建设地点：平潭综合实验区

1.3场地现状：场地缺少可供使用的土壤，需向场地内运输一定量的种植土供回填使用。

2 绿化工程材料质量控制要求

2.1回填土方

2.1.1回填土方的厚度指土方回填到位，并经过压实后的厚度,厚度为1m厚。

2.1.2道路绿化造型土方的PH值在5.5-7.5之间；为保证栽植苗木的生长土壤空间，绿地造型表层厚1米范内不充许回填风化土、渣土、建筑垃圾等土壤，需为种植土。

2.1.3种植土指理化性能好，结构疏松、通气，保水、保肥能力强，适宜于植物生长的土壤。如公路开挖时富含腐殖质的地表土，以及田园土、菜园土。

2.1.4种植地的土壤含有建筑废土及其他有害成分，以及强酸性土、强碱土、盐土、盐碱土、重粘土、沙土等，均必须采用客土或采取改良土壤的技术措施。盐碱土必须达到脱盐土标准，含盐量小于1g/kg,方能栽植植物。

2.1.5种植土土壤肥力的要求应符合下表规定。

元 素	水解性氮	有效磷	速效钾
土壤肥力	≥90mg/Kg	≥10mg/kg	≥100mg/kg

2.2基肥要求：基肥必须以有机肥为主。基肥需在树穴开挖到位之后施用，与穴底土壤搅拌均匀，并覆盖10～15cm种植土，并经现场业代或监理工程师验收到位后方可种植。有机肥质量应符合《中华人民共和国农业行业标准-有机肥料》（NY525-2012）。

苗木基肥用量

类型	规格	施肥量
乔木类：	Φ 10-15cm	20kg/株
	Φ 16-20cm	40kg/株
	21< Φ <30cm	60kg/株
	30< Φ <40cm	120kg/株
	Φ >40cm	200kg/株
棕榈类		
银海枣	脱杆高小于300cm	40kg/株
	脱杆高大于300cm	60kg/株
华棕/蒲葵	脱杆高小于200cm	40kg/株
	脱杆高大于200cm	60kg/株
苏铁	脱杆高小于100cm	20kg/株
	脱杆高大于100cm	30kg/株
灌木类	拼球	5kg/单株
	单株	15kg/株
地被	月季	60kg/m2
	其余	15kg/ m2
绿篱		30kg/m
灌木丛		30kg/丛

2.3苗木质量要求

2.4苗木规格术语的定义

2.4.1大乔木指自然生长的成龄树株高在15m以上的乔木。

2.4.2丛生型苗木指自然生长的树型呈丛生状的苗木。

2.4.3胸径指乔木主干离地表面1.3m处的直径。

2.4.4地径指苗木主干离地表面0.3m处的直径。

2.4.5苗高指从地表面至苗木正常生长顶端的垂直高度。

2.4.6冠幅指苗木树冠垂直投影面的直径。

2.5苗木质量必须满足以下要求

2.5.1选择当地适生树种，包括乡土树种以及引种驯化成功并已得到广泛应用的树种。

2.5.2进场苗木必须具备生长健壮、枝叶繁茂、冠形完整、色泽正常、根系发达、无病虫害、无机械损伤、无冻害等基本质量要求。并且按照就近原则采苗。

2.5.3原生苗木应经过移栽，在苗圃培育半年以上，才能应用，保证苗木的成活率。

2.5.4苗木进行包装时用草绳将根部土球包扎好，使土球不松散。

2.5.5外地进入本地的苗木必须经过植物检疫主管部门检验，签发检疫合格证书后，方可应用。

2.6苗木规格质量标准

2.6.1乔木类苗木要求具主轴的应有主干，主枝不少于3个，主枝分布均匀；苗木表中标明的乔木类苗木的胸径、树高、冠幅匀指种苗修剪完成后的规格；苗木表中标明的乔木类苗木的土球、树穴、基肥、假植时间等要求，要按规定严格执行；苗木表中未标明的乔木类苗木的土球、假植苗或地栽苗、假植时间、树穴，按以下要求执行。

2.6.1.1本次设计的苗木均为假植半年以上的假植苗、或盆栽苗、或袋装苗；

2.6.1.2土球：乔木类按胸径7倍计算；灌木类按冠幅0.5倍计；球类灌木按冠幅0.6倍计。

2.6.1.3种植穴大小应根据土球大小确定，种植穴直径要求大于苗木土球直径40cm，种植穴深度要求大于苗木土球直径20cm。

2.6.2灌木类苗木主要质量要求：

2.6.2.1点植灌木（60-250cm）要求生长健壮，至少为二年生灌木，冠幅丰满，主侧枝分布均匀，主枝数不于5个，下部枝叶无光秃。土壤以上部分不低于设计图中明确的高度。

2.6.2.2矮小灌木（自然高20-50cm）要求生长健壮，根系发达，至少为一年生灌木，近地面至少有3个分枝。

3绿化工程施工工艺及施工质量要求

3.1施工前准备

3.1.1绿化工程必须按照批准的绿化工程设计及有关文件施工。施工人员应掌握设计意图，进行工程准备。

3.1.2施工前，设计单位应向施工单位进行设计交底，施工人员应按设计图进行现场核对。当有不符之处时，应提交设计单位作变更设计。

3.1.3根据绿化设计要求，选定的种植材料应符合其产品标准的规定。

3.1.4对施工种植材料进行市场调查并落实清楚，如苗木的品种、规格、数量等等。

3.2绿地整理

3.2.1为确保施工质量，在土方施工前，应先对现场进行实地测量，绘制现状图，增进对现状地形的了解。

3.2.2垃圾、杂物，直径超过30mm的石头，和有毒的物质应从现场清理出去。

3.2.3根据场地情况，采用挖掘辅以人工清理土头垃圾、回填平整土方、整理绿化场地，整理后的地形应平整顺畅自然，排水坡度恰当，最小排水的坡度大于2%，并保证无积水，符合设计要求及施工要求。

3.2.4绿地应按设计要求构筑地形。对草坪种植地、花卉种植地、播种地应施足基肥，翻耕25~30cm，搂平耙细，去除杂物，平整度和坡度应符合设计要求。

3.2.5在土壤1厘米和2厘米间用叉子类的工具，如耙子等翻松土壤，但不是翻转土壤。

3.2.6预备场地应该防止碾压，防腐蚀，防淤积。不能作为施工场地，其他交通工具或道路交通。

3.2.7边坡及隧道洞口在清理坡面时，要尽量保护原有边坡上的原有苗。

3.3定点放线

3.3.1用经纬仪或小平板仪依据给定的坐标和图纸上的位置依次定出每个图案和基准树木的位置。结合采用坐标定点法根据设计图按一定比例在图上和地上分别打好方格，按比例种植苗木。定好点后，采用白灰打点或打桩，标明树种，栽植数量、坑径。

3.3.2对于设计图上无固定点的绿化种植，如灌木丛、树群等，每株苗木的位置和排列根据设计要求在所定范围内用目测法进行定点，定点时应注意植株的生态要求并注意自然美观。定好点后，采用白灰打点或打桩，标明树种，栽植数量、坑径。

3.3.3中央分隔带用仪器和皮尺，并结合道路桩号进行定点放线，量出每株树木的位置，用白灰打点或打桩，标明树种，栽植数量、坑径。

3.4种植穴、槽的挖掘

3.4.1 种植穴、槽挖掘前，应向有关单位了解地下管线和隐蔽物埋设情况。

3.4.2种植穴、槽定点放线应符合设计图纸要求，位置必须准确，标记明显。在树穴开挖前进行种植放样定位，大规格乔灌木可用插杆法标志点，群植小灌木及地被可用白粉划线标志确定种植面及林缘线。

3.4.3种植穴定点时应标明中心点位置。种植槽应标明边线，标线要直。

3.4.4定点标志应标明树种名称(或代号)、规格。

3.4.5挖种植穴、槽的大小，应根据苗木根系、土球直径和土壤情况而定。穴、槽必须垂直下挖，上口下底相等，规格符合设计要求规定。

3.4.6 挖穴、槽后，应施入基肥，基肥不要直接与根头接触，即在肥料上盖层土。

设计说明一



平潭综合实验区森林园林规划设计院有限公司
Pingtan experimentation area, forest landscape planning and Design Institute Co., Ltd.

审 定

李强

校 对

高维云

设计负责人

薛晓帆

制 图 人

马伟杰

项目名称

福建省福州港口发展中心平潭港务站平潭港务站大院市政绿化设计项目

工程名称

福建省福州港口发展中心平潭港务站平潭港务站大院市政绿化设计项目

子项名称

绿化工程

图 纸

设计说明一

名 称

设计说明一

版次

阶 段

施工图

图 号

SM-00

日 期

2026.09

比 例

详图纸

期		
日		
负责人签名		
业		
专		
期		
日		
负责人签名		
业		
专		

3.5掘苗、运输和假植

3.5.1在掘苗之前，首先要进行选苗，所选苗木要符合苗木质量要求和设计要求；起苗时，要保证苗木根系完整。裸根苗要尽量多保留较大根系，多留些宿土。常绿苗其土球要达到设计要求。

3.5.2挖掘带土球的苗木

3.5.2.1挖掘前，先用草绳将树冠围拢，其松紧程度以不折断树枝又不影响操作为宜，然后铲除树干周围的浮土，以树干为中心，比规定的土球大3-5cm划一圆，并顺着此圆圈往外挖沟，沟宽60-80cm，深度以到土球所要求的高度为止。

3.5.2.2修整土球要用锋利的铁锹，遇到较粗的树根时，应用锯或剪将根切断，不要用铁锹硬扎，以防土球松散。当土球修整到1/2深度时，可逐步向里收底，直到缩小到土球直径的1/3为止，然后将土球表面修整平滑，下部修一小平底，土球就算挖好了。

3.5.2.3土球修好后，应立即用草绳打上腰箍，腰箍的宽度一般为20cm左右，

3.5.3苗木运输

3.5.3.1 苗木运输量应根据种植量确定。苗木运到现场后应及时栽植。

3.5.3.2 苗木在装卸车时应轻吊轻放，不得损伤苗木和造成散球。吊时在树身上绕草绳或其他保护材料。

3.5.3.3 起吊带土球小型苗木时应用绳网兜土球吊起，不得用绳索缚捆根颈起吊。重量超过1t的大型土球应在土球外部套钢丝缆起吊。

3.5.3.4 土球苗木装车时，应按车辆行驶方向，将土球向前，树冠向后摆放整齐。

3.5.3.5 裸根乔木长途运输时，应覆盖并保持根系湿润。装车时应按顺序摆放整齐；装车后应将树干捆牢，并应加垫层防止磨损树干。如长时间运输每超过12小时在根部洒水一遍，最好用湿布盖根部。

3.5.3.6 花灌木运输时可直立装车。装时要整齐，带土球的要把土包扎好。

3.5.3.7 装运竹类时，不得损伤竹竿与竹鞭之间的着生点和鞭芽。

3.5.3.8 裸根苗木必须当天种植。裸树苗木自起苗开始暴露时间不宜超过8h。当天不能种植的苗木应进行假植。

3.5.3.9 带土球小型花灌木运至施工现场后，应紧密排码整齐，当日不能种植时，应喷水保持土球湿润。

3.5.3.10 珍贵树种和非种植季节所需苗木，应在合适的季节起苗并用容器假植。

3.5.4苗木修剪

3.5.4.1树木移植时为平衡树势，提高植树成活率，应进行适度的修剪。修剪时应在保证树木成活和树冠满足设计要求的前提下，尽量照顾不同品种树木自然生长规律和树形。修剪的剪口必须平滑，不得劈裂并注意留芽的方位。超过2cm以上的剪口，应用刀削平，涂抹防腐剂。修剪的方法，一般采取疏枝和短截。 3.5.4.2树木的根部和高大落叶乔木树冠的修剪，均应在散苗后种植前进行，一般剪去劈、裂、断根、断枝、过长根、徒长枝和病虫根、枝。 3.5.4.3灌木、绿篱、花篱或需造型修剪的树木，除根部修剪在种植前进行，树冠部分应在种植二遍水扶直后进行。 3.5.4.4常绿乔木一般可不修剪，仅剪去病虫、枯死、劈、裂、断枝条和疏剪过密、重叠、轮生枝。剪口处留1—2cm小木橛，不得紧贴枝条基部剪去。

3.5.4.5 常绿针叶树，不宜修剪，只剪除病虫枝、枯死枝、生长衰弱枝、过密的轮生枝和下垂枝。

3.5.4.6 珍贵树种的树冠宜作少量疏剪。

3.5.4.7 带土球或湿润地区带宿土裸根苗木及上年花芽分化的开花灌木不宜作修剪，当有枯枝、病虫枝时应予剪除。剪下来的枝条应及时处理掉。

3.5.4.8 枝条茂密的大灌木，可适量疏枝。

3.5.4.9对嫁接灌木，应将接口以下砧木萌生枝条剪除。

3.5.4.10 苗木修剪质量应符合下列规定：

3.5.4.10.1 剪口应平滑，不得劈裂。

3.5.4.10.2 枝条短截时应留外芽，剪口应距留芽位置以上1cm。

3.5.4.10.3 修剪直径2cm以上大枝及粗根时，截口必须削平并涂防腐剂或漆油漆将截口包裹住。

3.6苗木种植

3.6.1种植应按设计图纸要求核对苗木品种、规格及种植位置。

3.6.2种植的树木应保持直立，不得倾斜，应注意观赏面的合理朝向，种植密度适宜。

3.6.3种植带土球树木时，不易腐烂的包装物必须拆除。带土球树木必须踏实穴底土层，而后置入种植穴，填土踏实，种植深度应与原种植线一致。竹类可比原种植深5~10cm。

3.6.4种植胸径5cm以上乔木，应设支柱固定，支撑高度为植株高度的1/3-1/2处，严禁打穿土球或损伤根盘。支柱应牢固，绑扎树木处应夹垫物，绑扎后的树干应保持直立。

3.6.5珍贵树种应采取树冠喷雾、树干保湿和树根喷布生根激素等措施。

3.6.6对排水不良的种植穴，可在穴底铺10~15cm砂砾或铺设渗水管、盲沟，以利排水。

3.6.7落叶乔木在非种植季节种植时，应根据不同情况分别采取以下技术措施：

3.6.7.1苗木必须提前采取疏枝、环状断根或者适宜季节起苗用容器假植等处理。

3.6.7.2苗木应进行强修剪，剪除部分侧枝，保留的侧枝也应疏剪或短截，并应保留原树冠幅的三分之一，同时必须加大土球体积。

3.6.7.3可摘叶的应摘去部分叶片，但不得伤害幼芽。

3.6.7.4夏季可搭棚遮荫、树冠喷雾、树干保湿，保持空气湿润；冬季应防风防寒。

3.6.7.5干燥季节，种植裸根树木应采取根部喷布生根激素、增加浇水次数等措施。针叶树可在树冠布聚乙烯树脂等抗蒸腾剂。

3.6.8树木种植后浇水、支撑固定应符合下列规定：

3.6.8.1乔木种植后应在略大于种植穴直径的周围，筑成高10~15cm的灌水土堰，堰应筑实不得漏水。坡地可采用鱼鳞穴式种植。

3.6.8.2新植树木应在种植后浇透第一遍水，以后应根据当地情况及时补水。

3.6.8.3粘性土壤，宜适量浇水，根系不发达树种，浇水量宜较多；肉质根系树种，浇水量宜少。

3.6.8.4干旱地区或遇干旱天气时，应增加浇水次数。干热风季节，应对新发芽放叶的树冠喷雾，宜在上午10时前和下午15时后进行。

3.6.8.5浇水时应防止因水流过急冲刷裸露根系或冲毁围堰，造成跑漏水。浇水后出现土壤沉陷，致使树木倾斜时，应及时扶正、培土。

3.6.8.6浇水渗下后，应及时用围堰土封树穴。再筑堰时，不得损伤根系。

3.6.9、绿化生产垃圾要做到日产日清，绿地内无明显的废弃物，能坚持在重大节日前进行突击清理。

3.7大树移植

3.7.1移植胸径在20cm以上的落叶乔木和胸径在15cm以上的常绿乔木，应属大树移植。

3.7.2大树移植前应对移植的大树生长情况、立地条件、周围环境、交通状况等进行调查研究，制定移植的技术方案。有条件的地区，可采用机械移植作业。

3.7.3移植时对树木应标明主要观赏面和树木阴、阳面。

3.7.4吊装和运输大树的机具必须具备承载能力。移植大树在装运过程中，应将树冠捆拢，并应固定树干，防止损伤树皮，不得损坏土球。操作中应注意安全。

3.7.5大树移植卸车时，应将主要观赏面安排适当，土球(或箱)应直接吊放种植穴内，拆除包装，分层填土夯实。

3.7.6大树移植后，必须设立支撑，防止树身摇动。

3.7.7大树移植后，两年内应配备专职技术人员做好修剪、剥芽、喷雾、叶面施肥、浇水、排水、设置风障、荫棚、包裹树干、防寒和病虫害防治等一系列养护管理工作，在确认大树成活后，方可进入正常养护管理。

3.8种植后养护：

3.8.1苗木养护期为1年。其中施工养护期半年，成活养护期半年。养护等级为：二级绿地。根据气候条件制定养护计划，确保资金、人员、机械满足养护要求；定期对苗木进行追肥；根据天气及土壤情况进行科学的水分管理；对乔、灌木残枝败叶必须进行修剪，并清理；预防病虫害的药物应符合环保要求。

3.8.2高山榕、橡皮榕等榕属乔木在3~5年后，视根系恢复情况，可进行适当间移。

4未尽事宜，参照按以下规范执行：

4.1.《城市绿化工程施工及验收规范》（CLSLS/T82-99）；

4.2.《城市园林绿化工程施工及验收规范》（DB11/T 212-2003）

4.3.《大树移植施工技术规程》

4.4.《建设工程工程量清单计价规范》（GB50500-2013）

设计说明二



平潭综合实验区森林园林规划设计院有限公司
Pingtan experimentation area, forest landscape planning and Design Institute Co., Ltd.

审 定

校 对

设计负责人

制 图 人

项目名称

工程名称

子项名称

图 纸

名 称

版次

图 号

阶 段

日 期


比 例

施工图


2026.09

详图纸




期	日	期	负责人签名	专业	期	日	期	负责人签名	专业

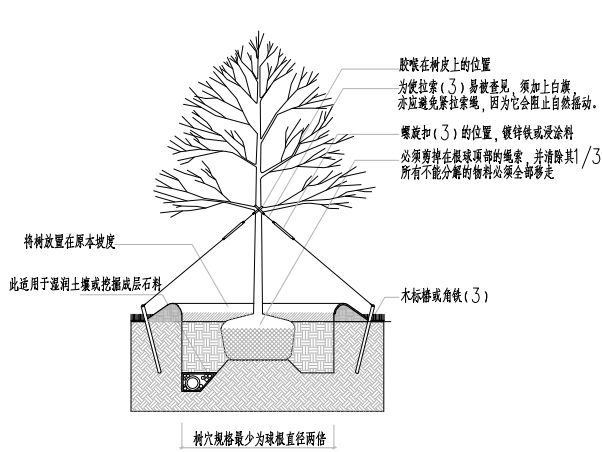

标准树种植图

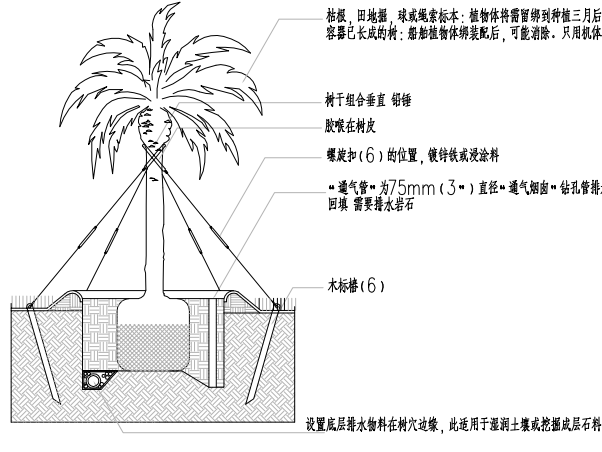

标准棕榈植物种植图

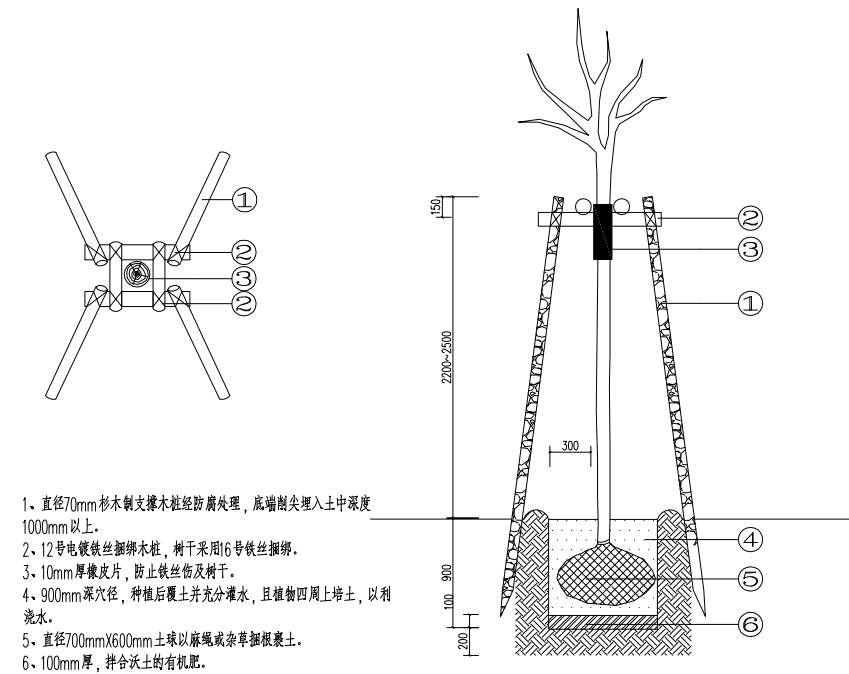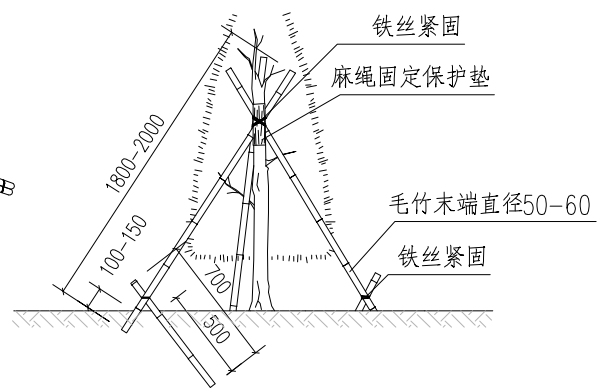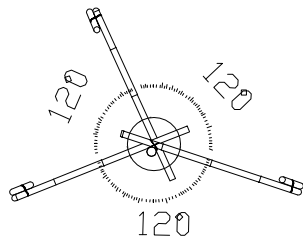

四角支撑平面图 1:50

设计说明三



平潭综合实验区森林园林规划设计院有限公司
Pingtan experimentation area, forest landscape planning and Design Institute Co., Ltd.

审定
审核

校对
设计负责人
制图人

项目名称
工程名称
子项名称

福建省福州港口发展中心平潭港务站平潭港务站大院市政绿化设计项目
福建省福州港口发展中心平潭港务站平潭港务站大院市政绿化设计项目
绿化工程

图纸名称

设计说明三


版次
图号

SM-02

阶段
日期
比例

施工图
2026.09
详图纸

期						
日						
负责人签名						
专业						
期						
日						
负责人签名						
专业						

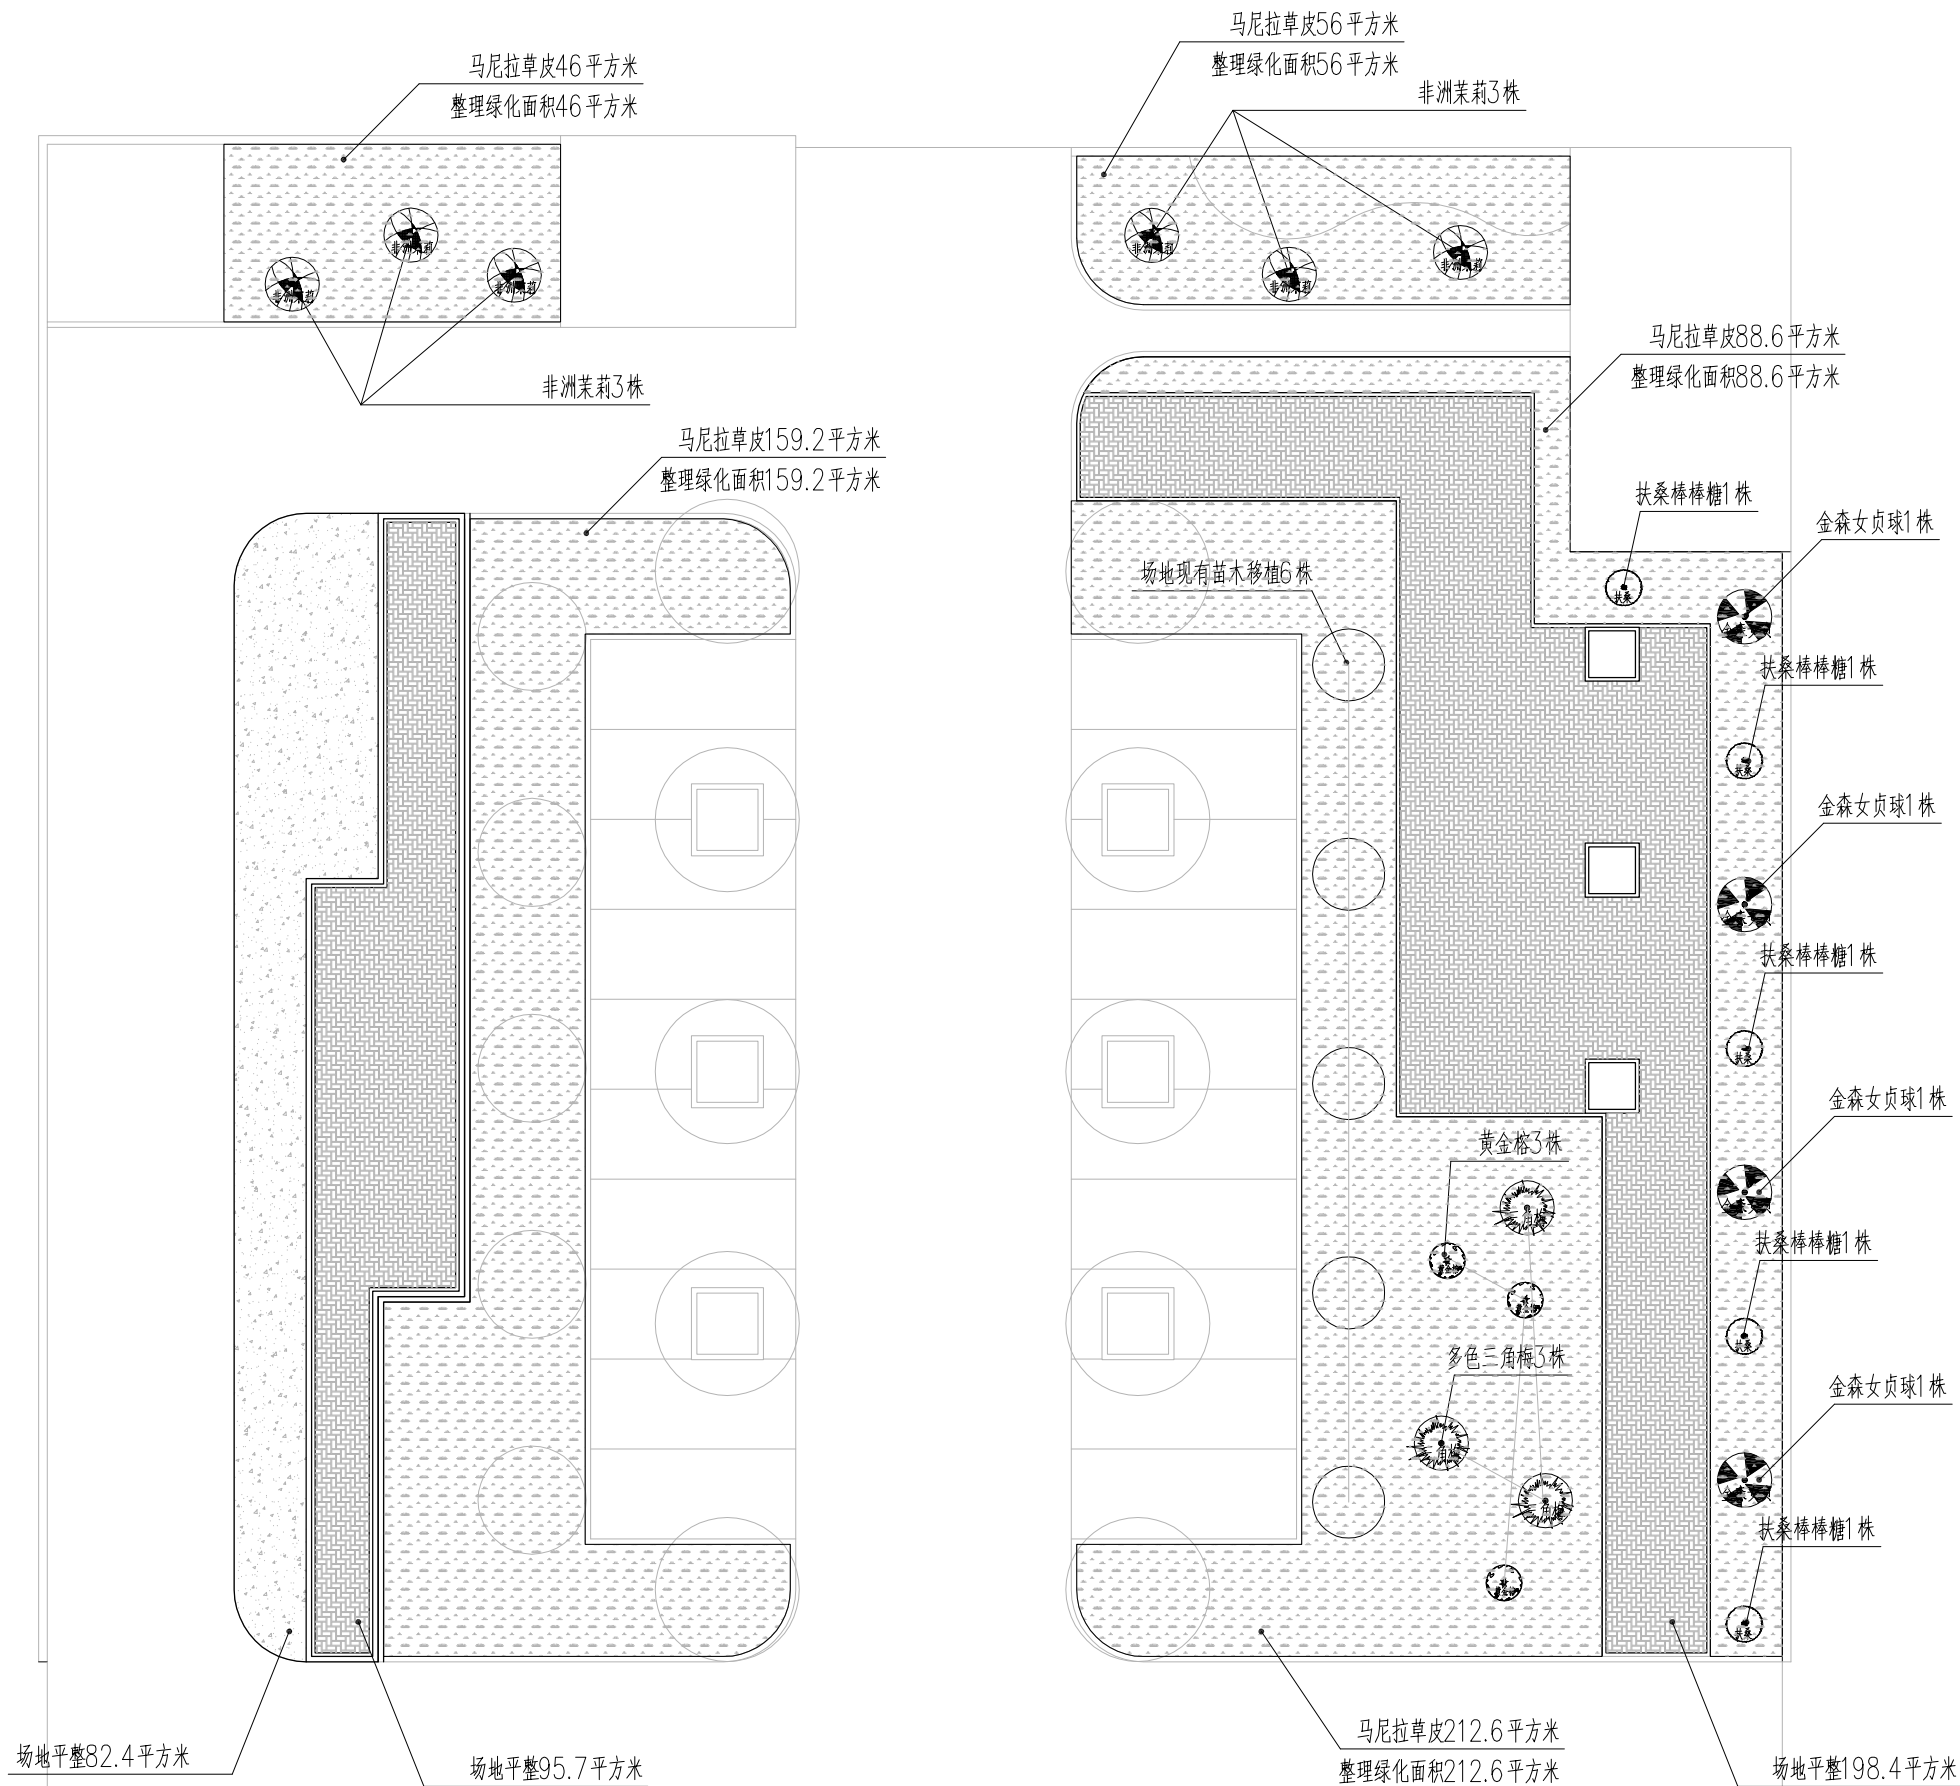

平潭综合实验区森林园林规划设计院有限公司
Pingtan experimentation area, forest landscape planning and Design Institute Co., Ltd.

审定
审核

校对
设计负责人
制图人

项目名称
工程名称
子项名称

图纸名称
绿化种植平面图

版次
图号

阶段
日期
比例

施工图
2026.09
详图纸

期		
日		
名		
签		
人		
专		
业		
日		
期		
名		
签		
人		
专		
业		

苗木清单						
序号	名称	规格			数量	单位
		胸径(cm)	自然高(cm)	冠幅(cm)		
1	扶桑（棒棒糖）	杆高150	60	60	5	株
2	三角梅（多色）	—	120-150	120-150	3	株
3	金森女贞球	—	120-150	120-150	5	株
4	非洲茉莉球	—	100-120	100-120	6	株
5	黄金榕球	—	80	80	3	株
6	马尼拉草皮	满铺			562.4	m²
7	场地灌木移植	—	150-200	150-200	6	株
8	场地整理	—	—	—	376.5	m²



平潭综合实验区森林园林规划设计院有限公司
Pingtan experimentation area, forest landscape planning and Design Institute Co., Ltd.

审 定
审 核

校 对
设计负责人
制 图 人

项目名称
工程名称
子项名称

福建省福州港口发展中心平潭港务站平潭港务站大院等绿化设计项目
福建省福州港口发展中心平潭港务站平潭港务站大院等绿化设计项目
绿化工程

图 纸
名 称

苗木清单

版次
图 号

01
LS-02

阶 段
日 期
比 例

施工图
2026.09
详图纸